
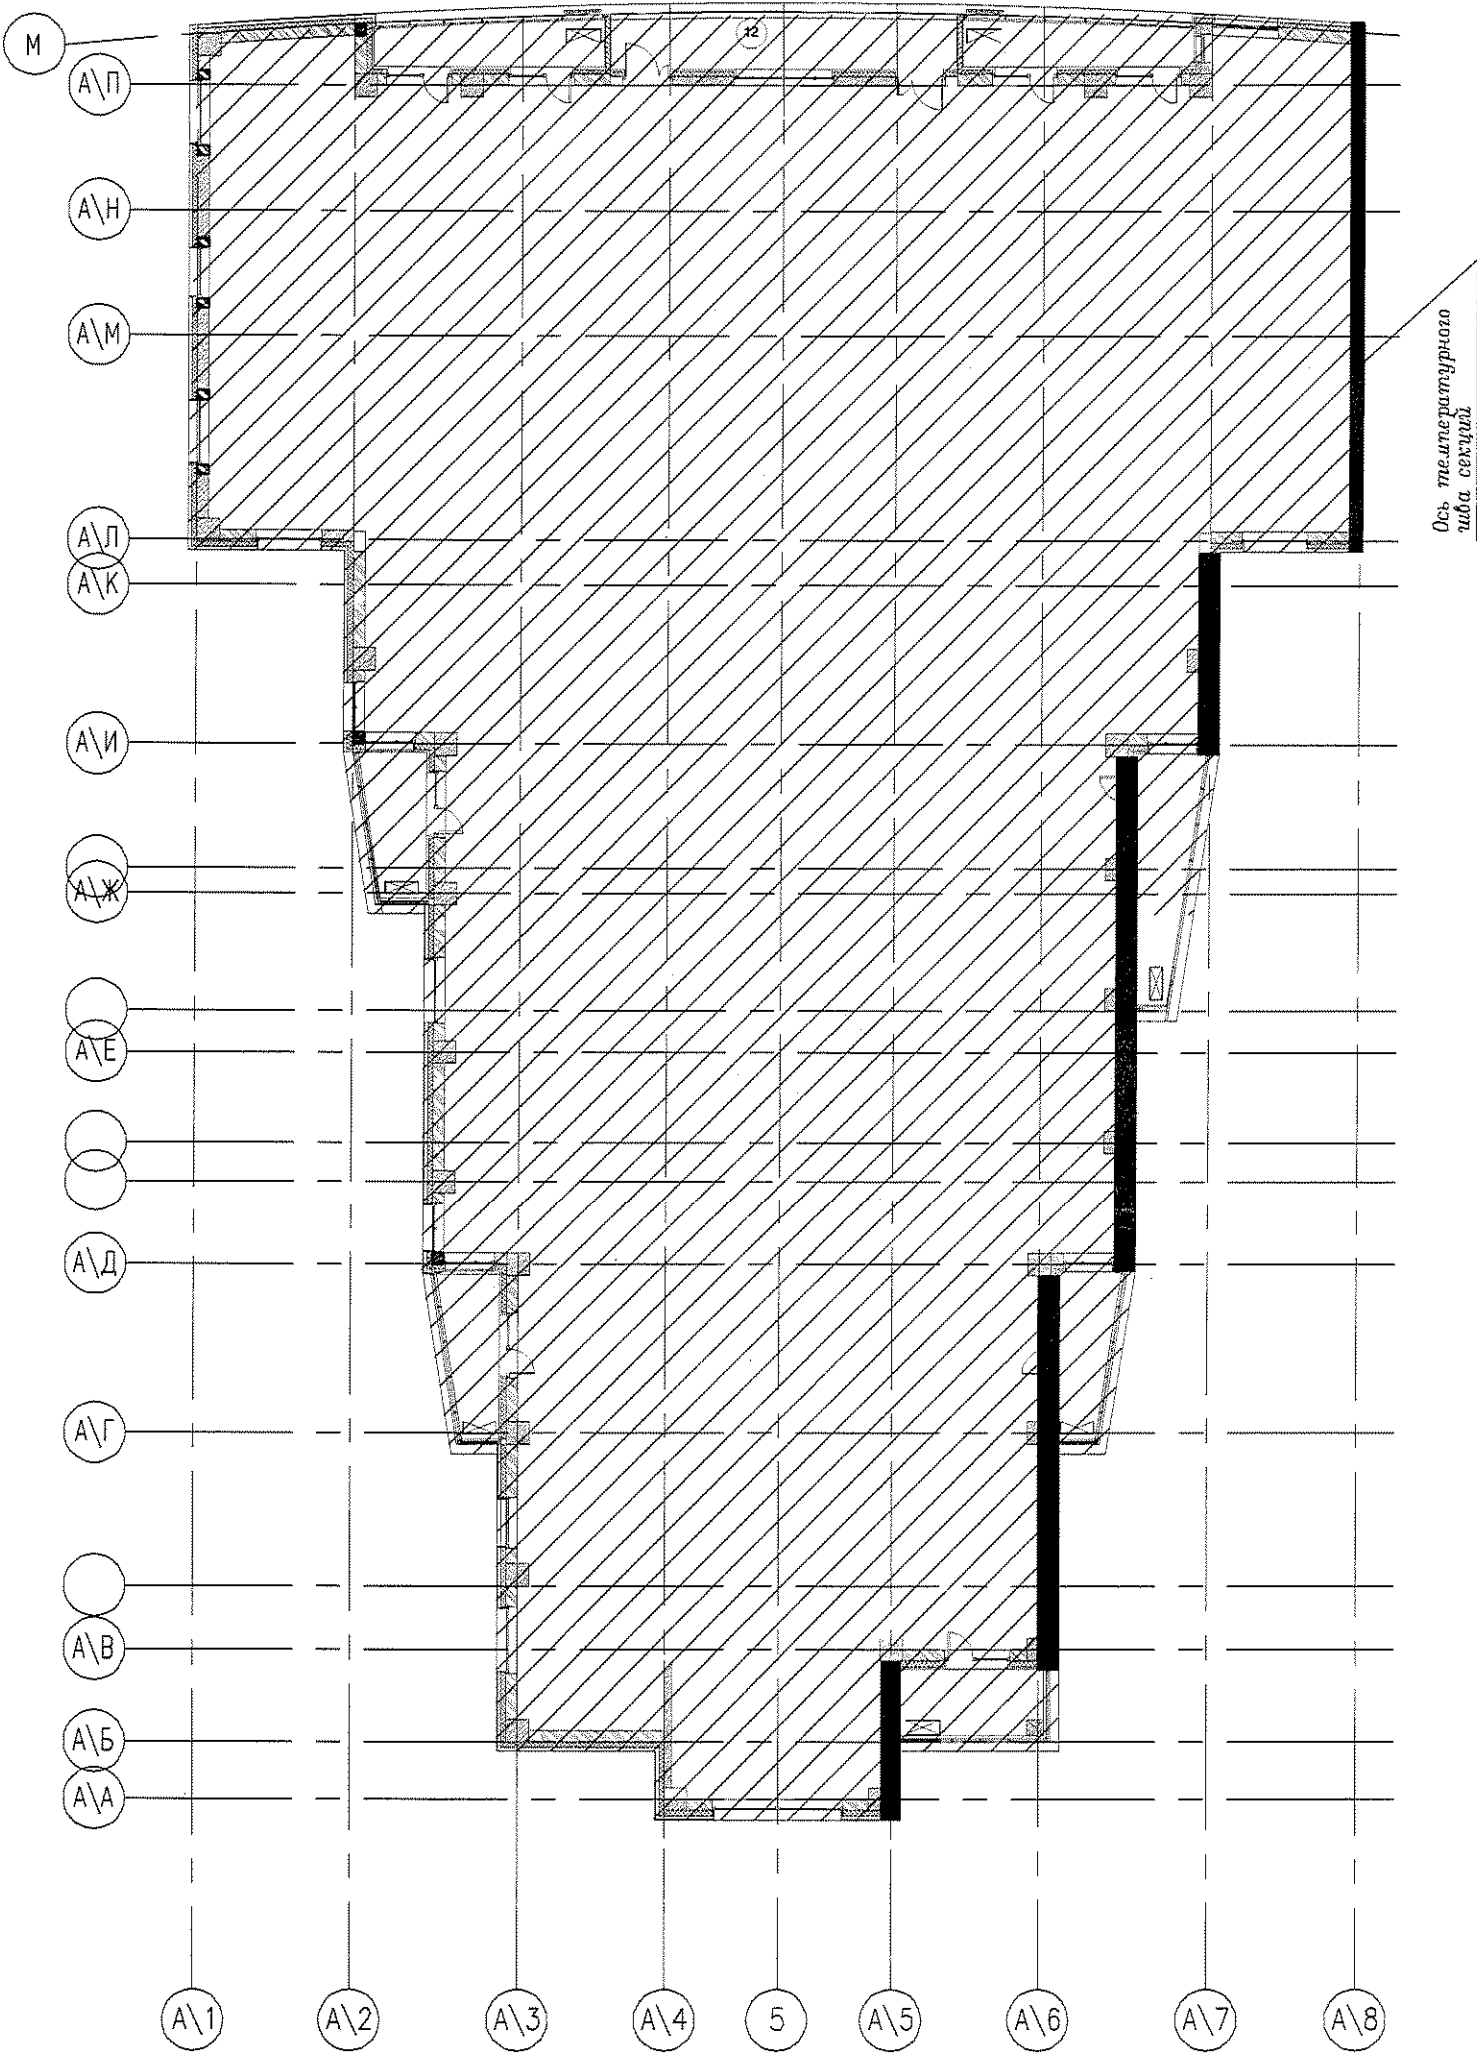


РАЗВЕРТКА ФАСАДА В ОСЯХ А/А - М
Вид 10

СЕКЦИЯ "А"

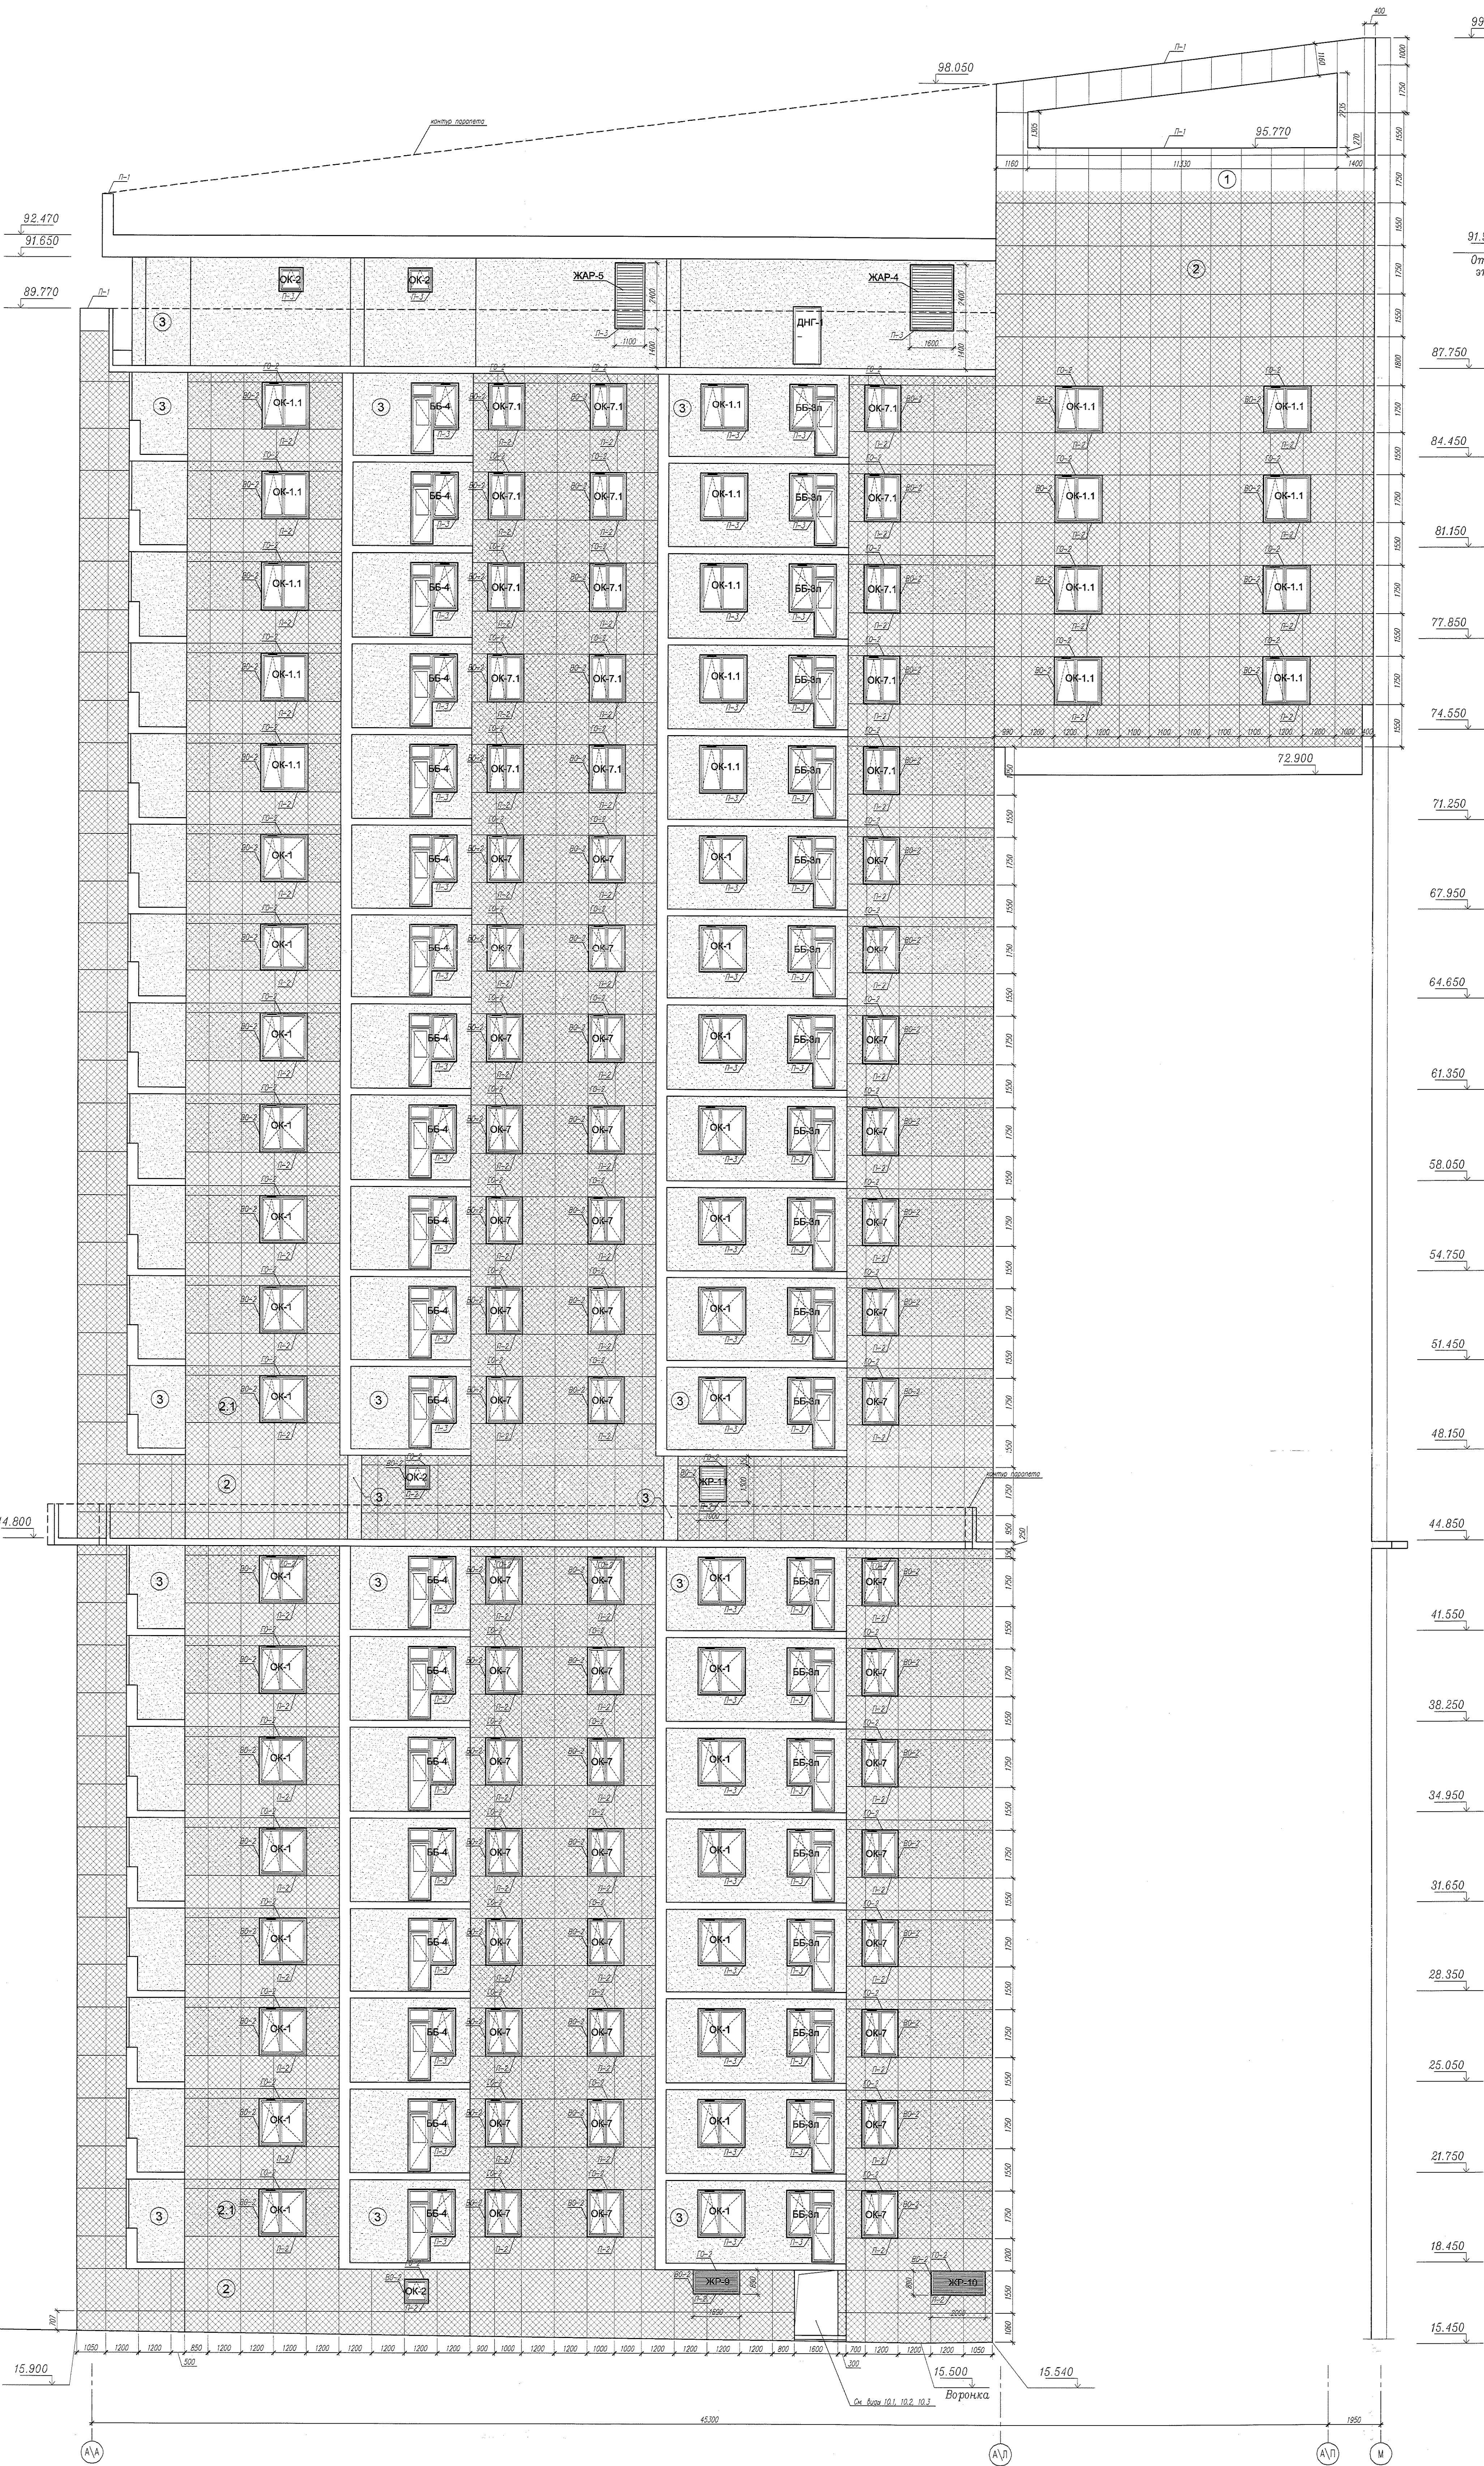


Ведомость отделки фасадов

Марка поз.	Услов. обознач.	Схема-сечение стен фасада	Элемент отделки	Площадь кв. м.
1			Фасадная плита "Краспан"цвет-1 без утеплителя вместе с паралетом на отм. 44.850	108,0
2			Фасадная плита "Краспан"цвет-1 по утеплителю	484,0
2.1			Фасадная плита "Краспан"цвет-2 по утеплителю	1621,0
3			Синтетическая штукатурка по стекловате, по утеплителю и окраска	874,0 в т.ч. откосы - 44,0
4			Центральная затирка торцов ж/б карнизов и их окраска вместе с паралетами на отм. 44.850 и 87.750	187,0


Спецификация отливов и откосов

Марка поз.	Наименование	Ширина перехватываемой конструкции, мм	Количество пог. м.
П-1	Отлив паралетный двусторонний окрашенный в цвет фасада	400	43,5
П-2	Отлив паралетный односторонний окрашенный в цвет фасада	250	174,0
П-3	Отлив оконный односторонний окрашенный в цвет фасада	155	58,0
ГО-2	Варный откос окна окрашенный в цвет фасада	250	109,5
ВО-2	Блочный откос окна окрашенный в цвет фасада	250	316,0

Вид 10.1 Вид 10.2 Вид 10.3

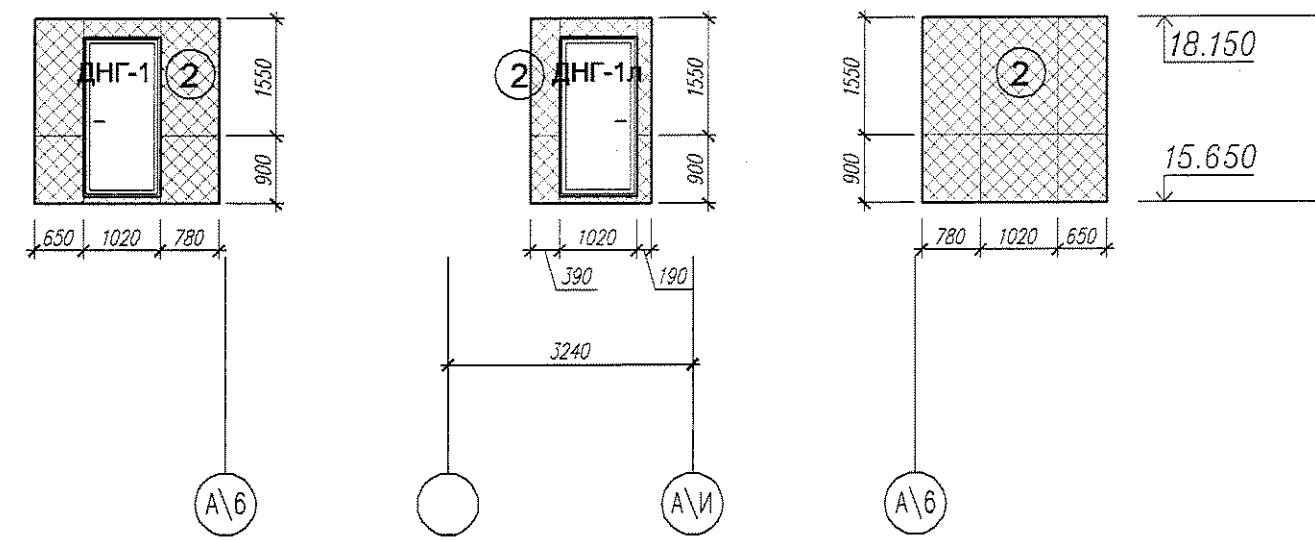


ФРАГМЕНТ ПЛАНА ТЕХНИЧЕСКОГО ЭТАЖА СЕКЦИИ "А" НА ОТМ. 15.450

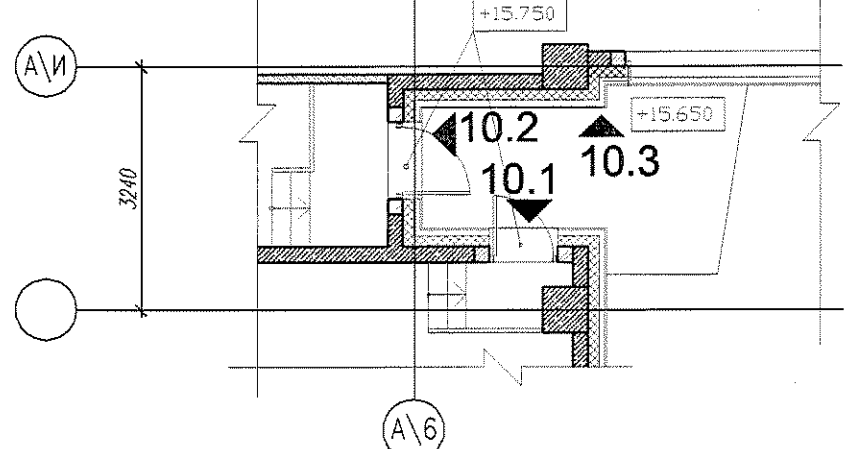


Примечания:

- Отметка +0.000 соответствует отм. 157.85
 - Размеры проемов окон и дверей уточнить по месту
 - Спецификацию и количество элементов фасада уточнить по месту по чертежам монтажной фирмы
 - Сечения по наружным стенам и узлы крепления см. чертежи раздела АР-11
 - Заказную спецификацию на элементы заполнения наружных проемов см. листы 23-24 разв. АР-7
 - Для облицовки применять фасадные плиты, изготовленные на основе высокопрочных прессованных волокнисто-цементных листов толщиной 8мм с гладкой поверхностью (например-изделия фирмы "Краспан")
 - Раскладку панелей вентфасада и их раскраску согласовывать с автором проекта.
 - Окна, двери и витражи показаны условно.
- Размеры и открывания окон, дверей и витражей см. спецификацию заполнения наружных проемов.

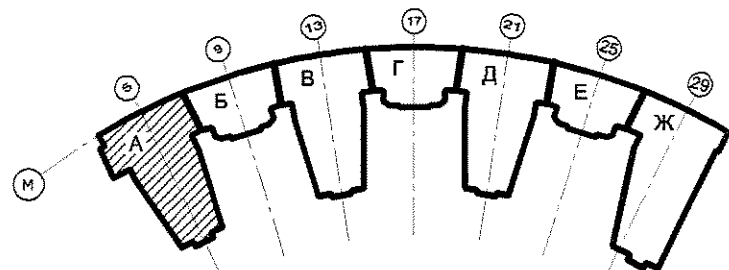

ФРАГМЕНТ ПЛАНА ТИПОВОГО ЖИЛОГО ЭТАЖА СЕКЦИИ "А"

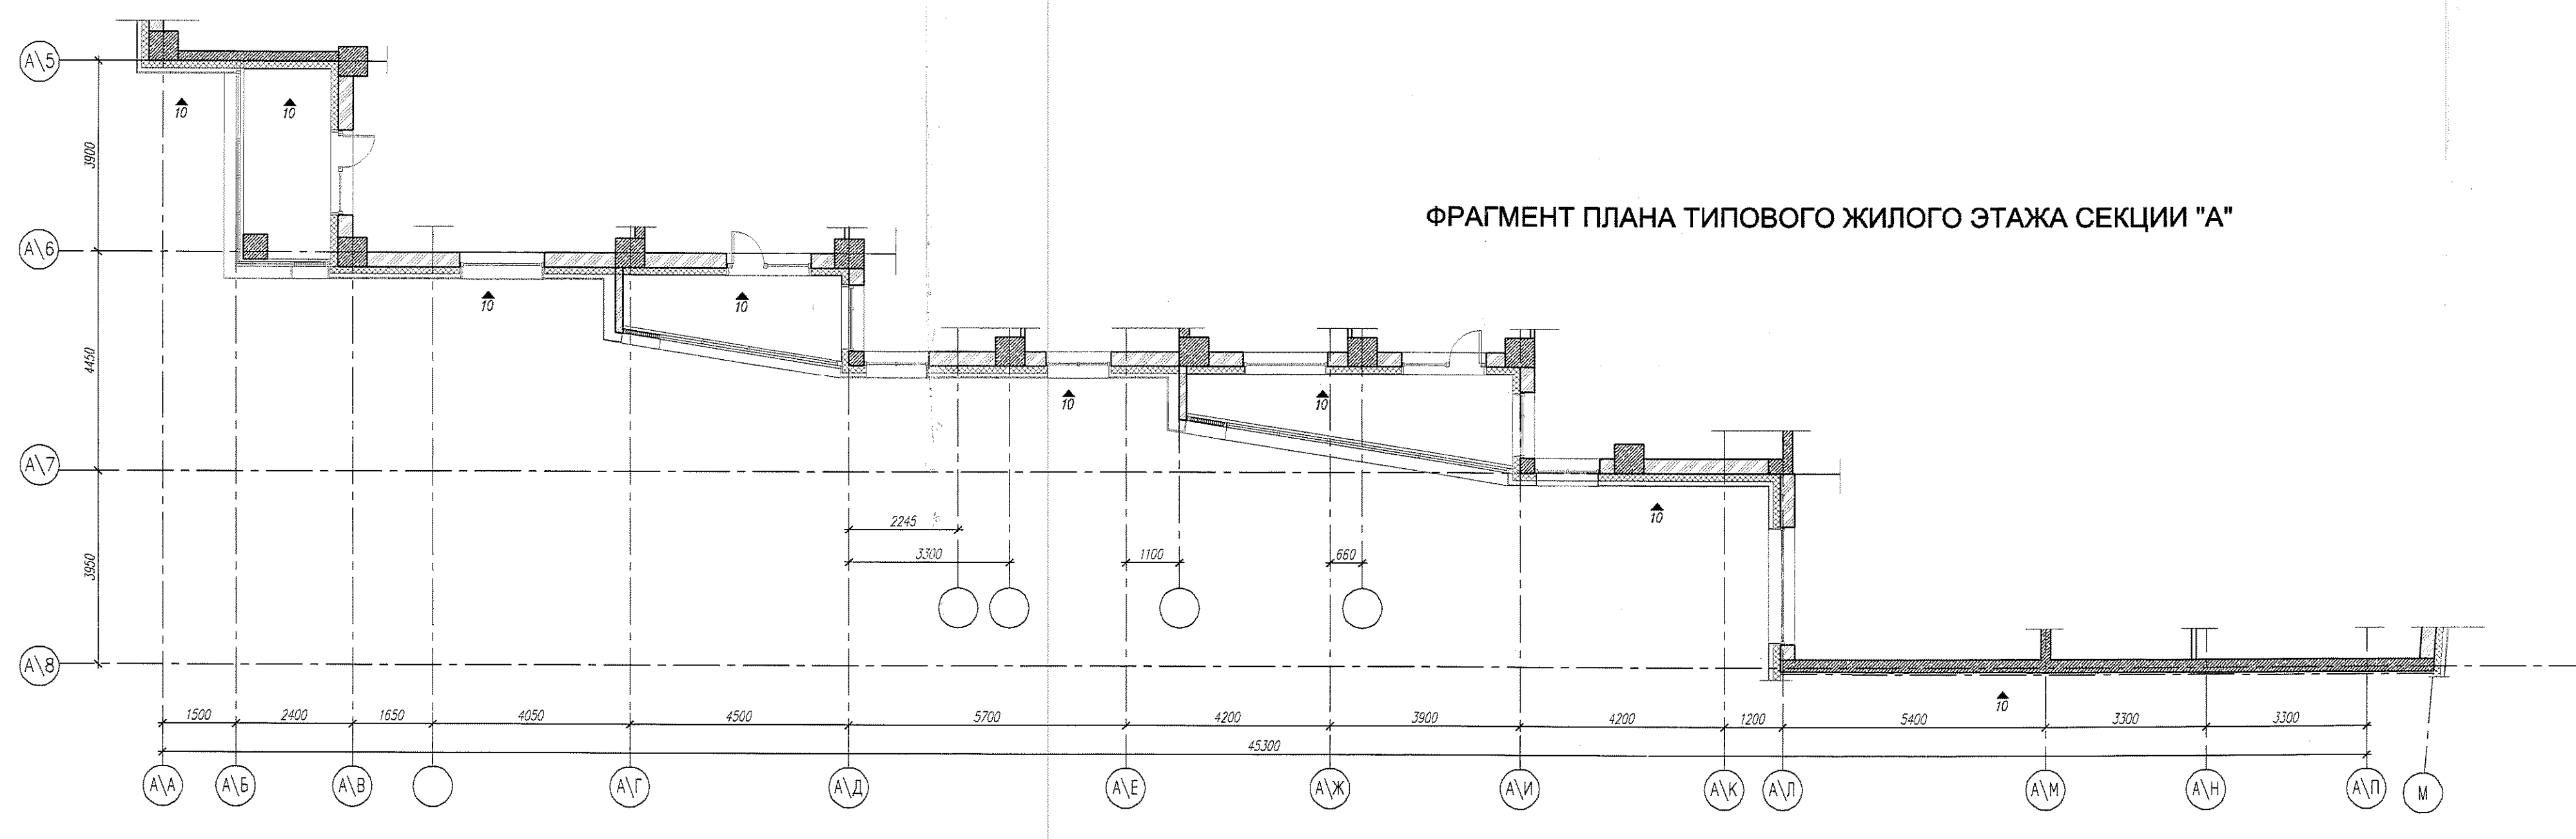

±0,000 = 157,85				Договор: 862-04 (А73-04)				Заказчик: ООО "Аналстройпроект"				АР-7			
Жилые дома				Повышенной комфортности в застройке северной части территории центрального аэродрома им. Фрунзе											
Изм. Кол.уч. Лист Назод. Подп. Дата				Рис. 17.01.06				Жилая часть Секция "А"				РД 16			
ТАП				Буриметров				15.01.14				АРХИИЖ			
Вед. арх.				Павлов				15.01.14							
Норм.инж.				Буриметров				15.01.14							